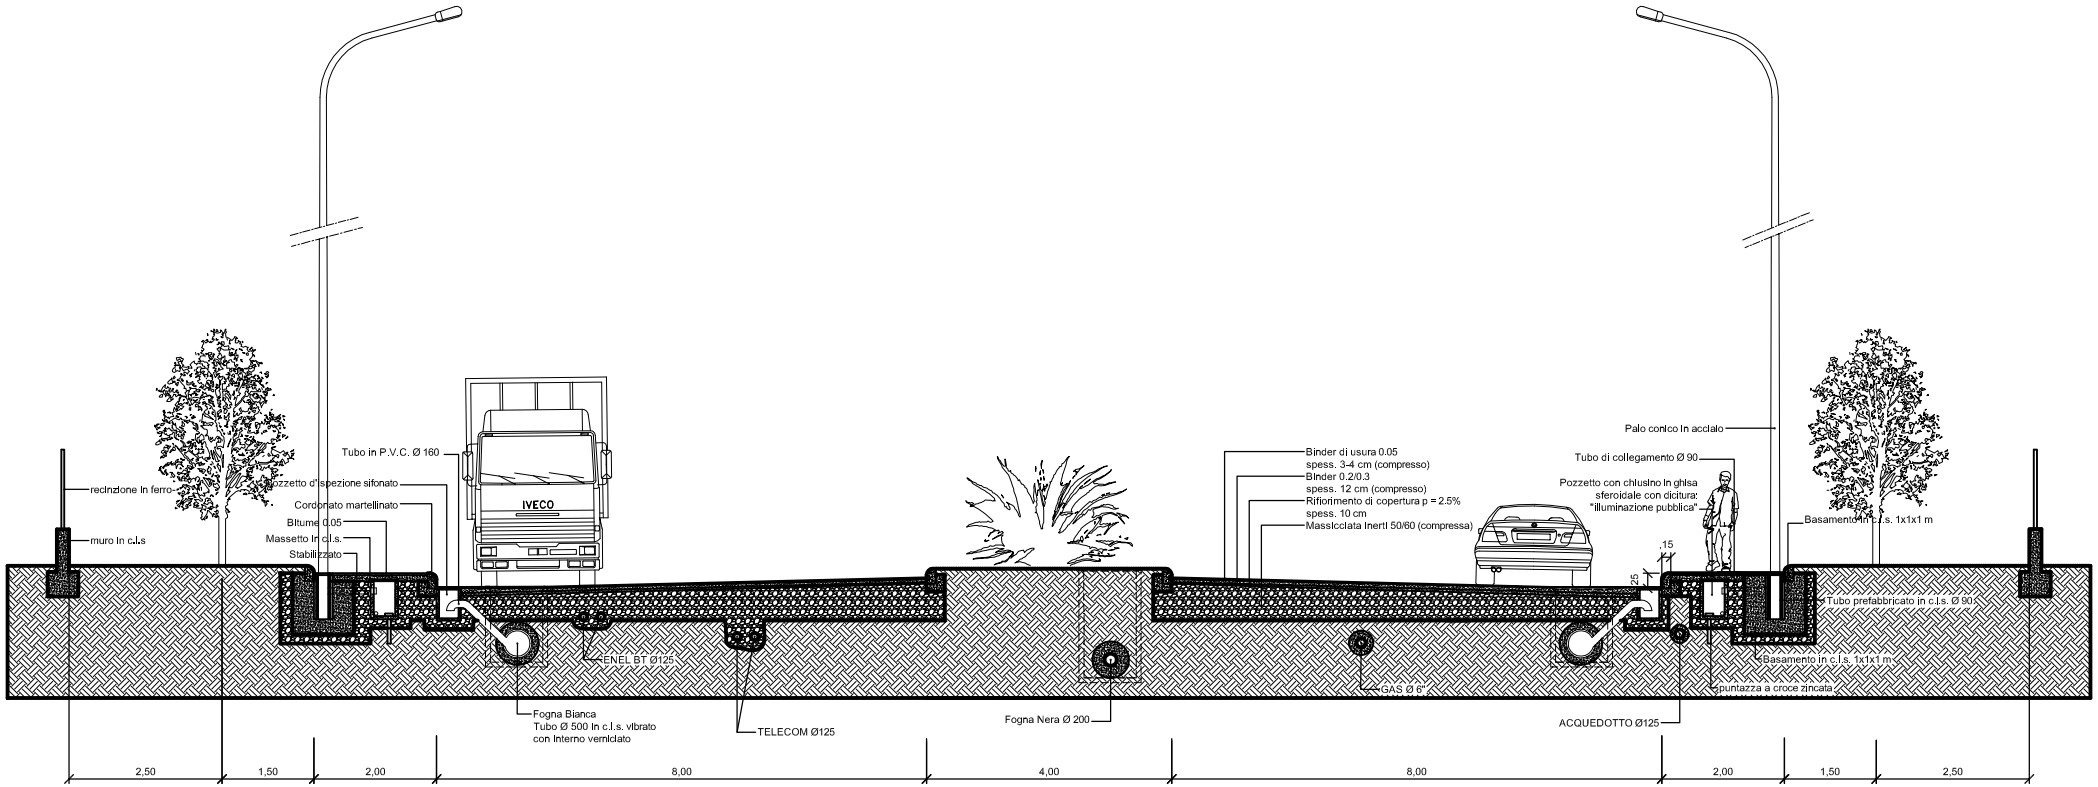
recinzione in ferro
muro in c.l.s
Pozzetto d'spezione sifonato
Cordonato martellinato
Bitume 0.05
Massetto in c.l.s.
Stabilizzato
Tubo in P.V.C. Ø 160
IVECO
ENEL BT Ø125
Fogna Bianca
Tubo Ø 500 in c.l.s. vibrato
con interno verniciato
TELECOM Ø125
Fogna Nera Ø 200
GAS Ø 6"
Binder di usura 0.05
spess. 3-4 cm (compresso)
Binder 0.2/0.3
spess. 12 cm (compresso)
Rifiorimento di copertura p = 2.5%
spess. 10 cm
Massicciata Inerti 50/60 (compressa)
ACQUEDOTTO Ø125
Palo conico in acciaio
Tubo di collegamento Ø 90
Pozzetto con chiusino in ghisa
sferoidale con dicitura:
"illuminazione pubblica"
.15
.25
puntazza a croce zincata
Basamento in c.l.s. 1x1x1 m
Tubo prefabbricato in c.l.s. Ø 90
Basamento in c.l.s. 1x1x1 m
2,50
1,50
2,00
8,00
4,00
8,00
2,00
1,50
2,50