

soletta in calcestruzzo


rete elettrosaldata Ø6 20x20"

cordolo sopra trave
armato con 4Ø14 e staffe Ø6/20"

connettore MAXI h=60 su trave principale

collegamento alla muratura con 1Ø16 l=90
ogni 50 cm in foro Ø30 sigillato con malta cementizia fluida

cordolo di collegamento armato
con 4 Ø14 e staffe Ø6/20"

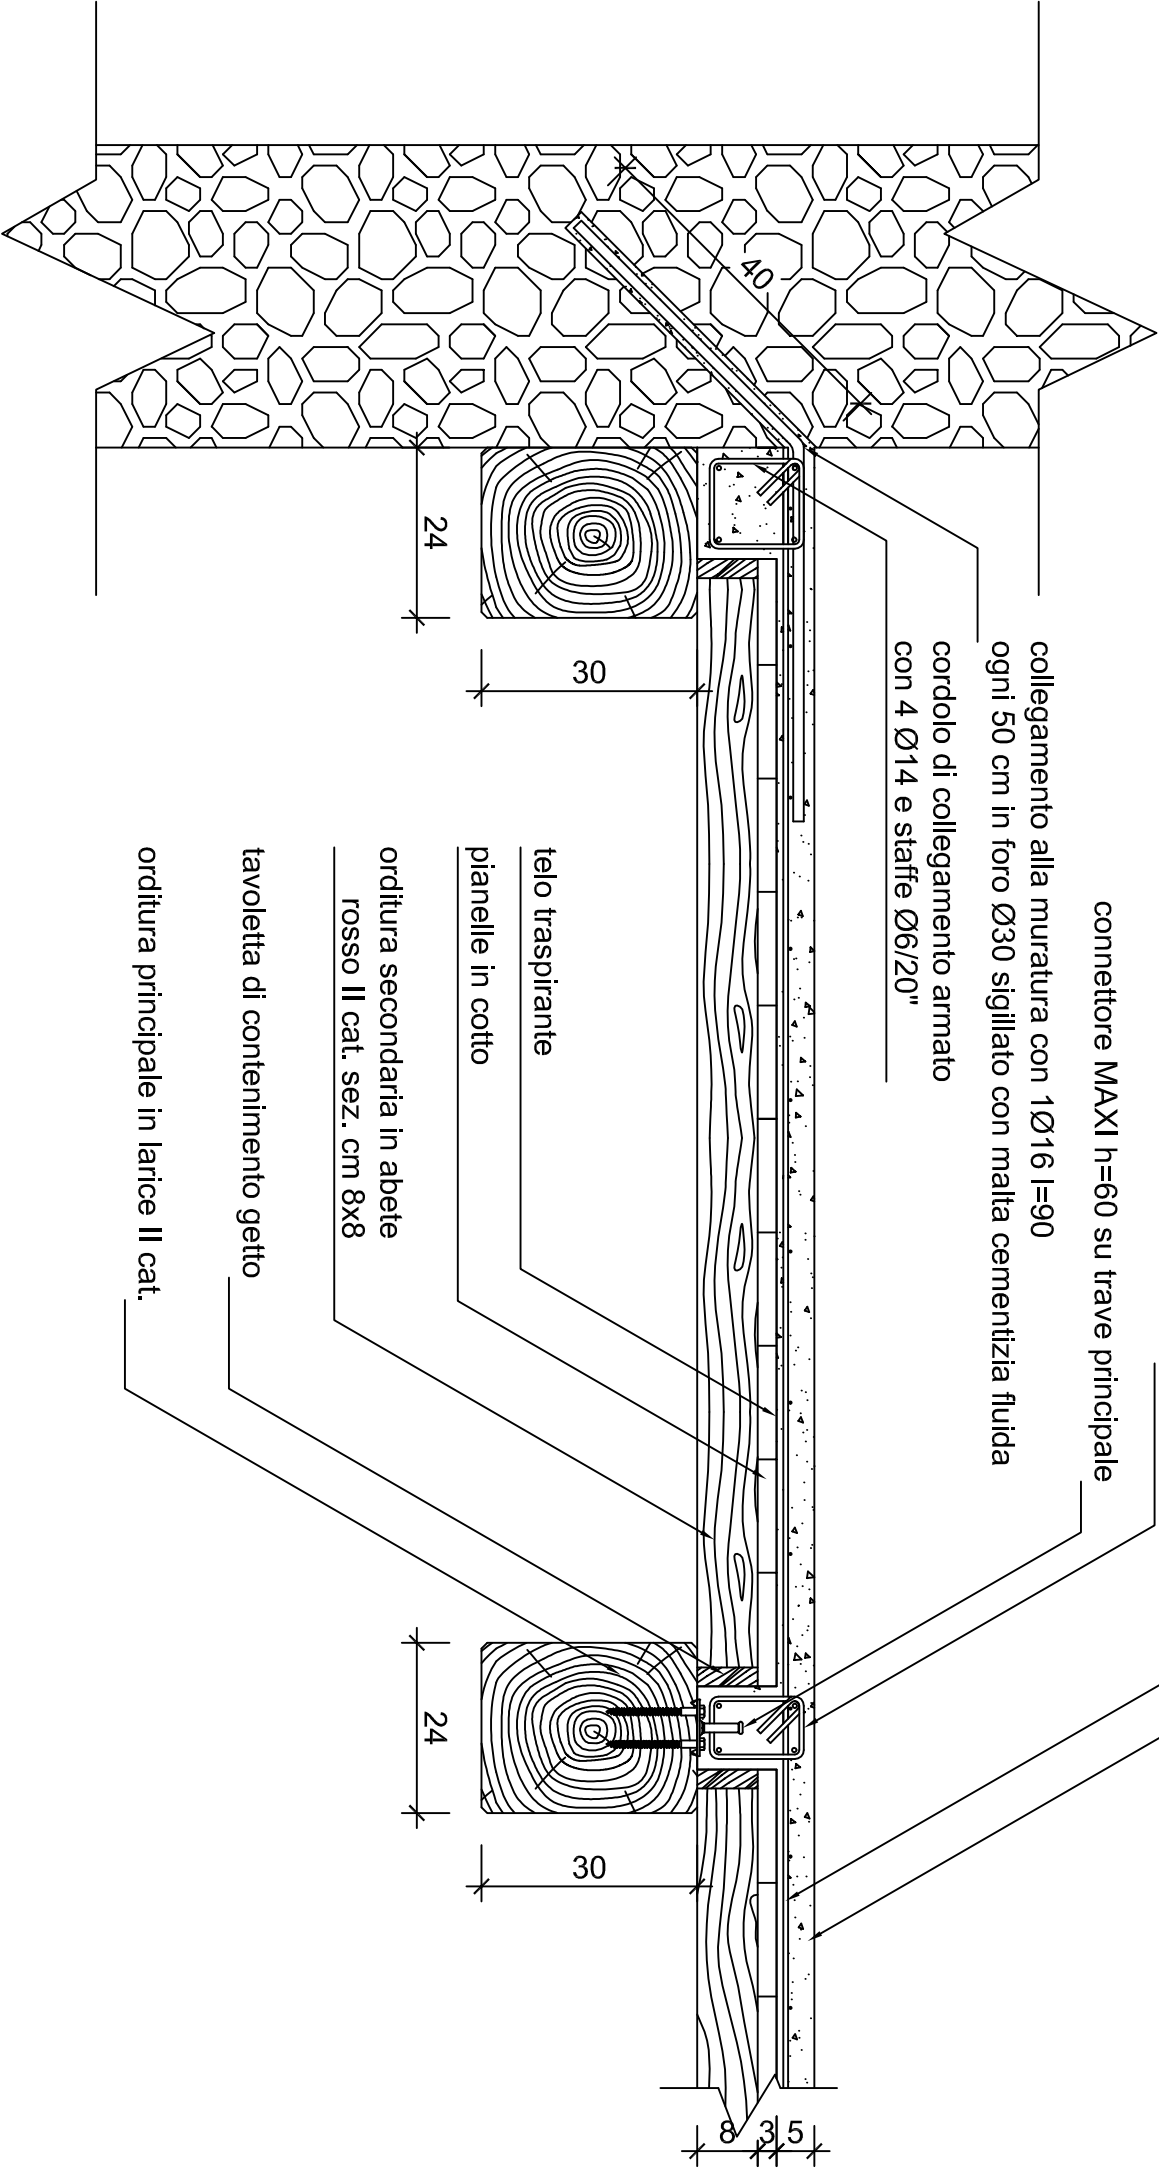

telo traspirante

pianelle in cotto

orditura secondaria in abete
rosso II cat. sez. cm 8x8

tavoletta di contenimento getto

orditura principale in larice II cat.